ДРАМАТИЧНО-КУКЛЕН ТЕАТЪР "ИВАН РАДОЕВ" ПЛЕВЕН

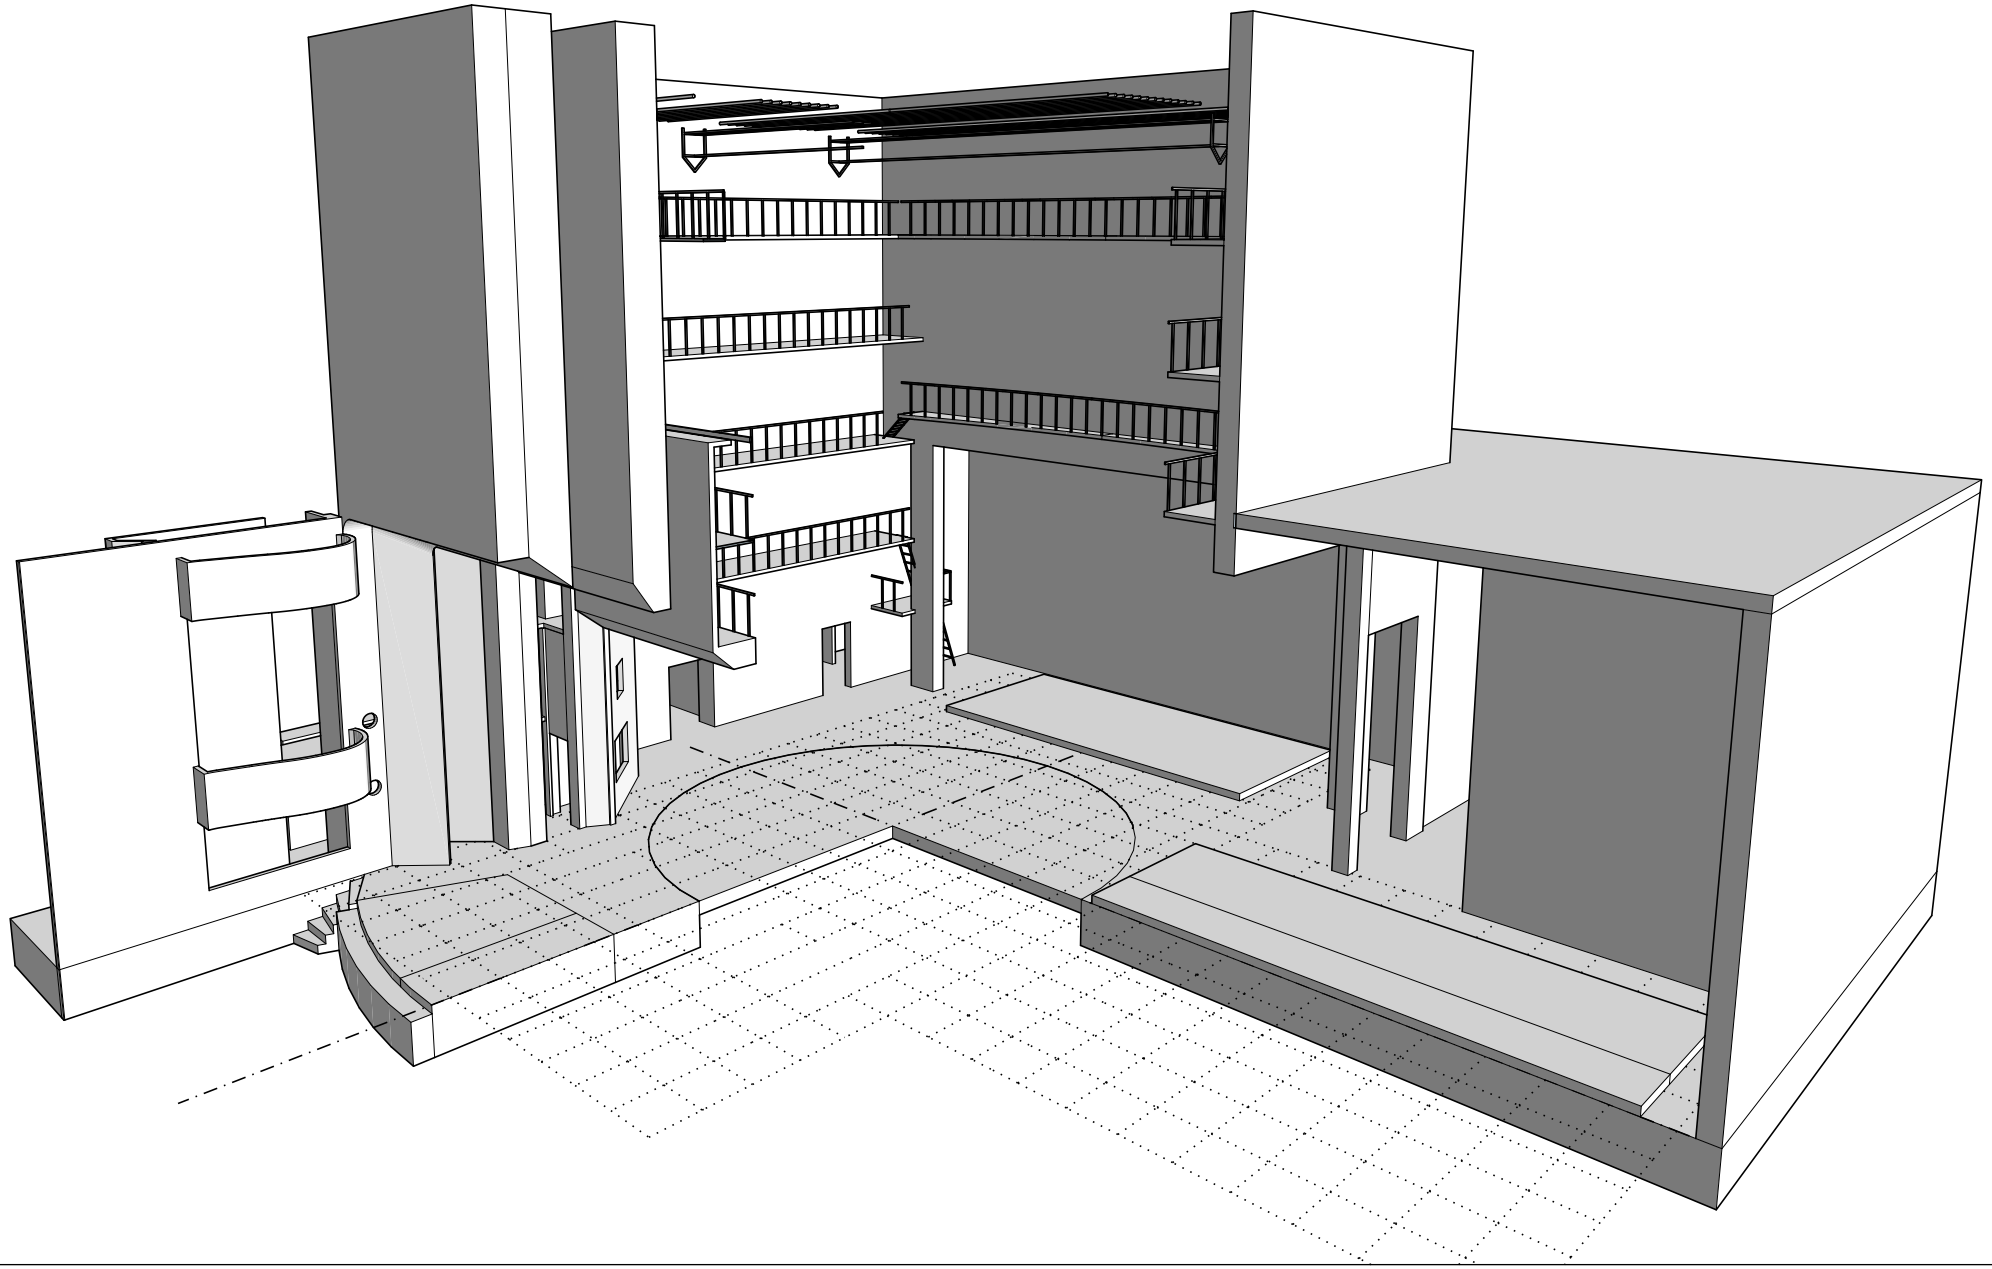

ДРАМАТИЧНО-КУКЛЕН ТЕАТЪР "ИВАН РАДОЕВ" ПЛЕВЕН

М 1:150

1. Архитектурен (бял) портал - 10,5м х 7м
2. Архитектурен (черен) портал - 9.8м х 6.2м
3. Мек (черен) портал - 9.275м
4. Портален осветителен мост - макс. височина 6м
5. Оркестрови подиуми (хидравлични) - мин. -2.20м
6. Помощник режисьор
7. Суфльор
8. Сценичен кръг ⦰11м

(моторно задвижване с регулирана скорост)

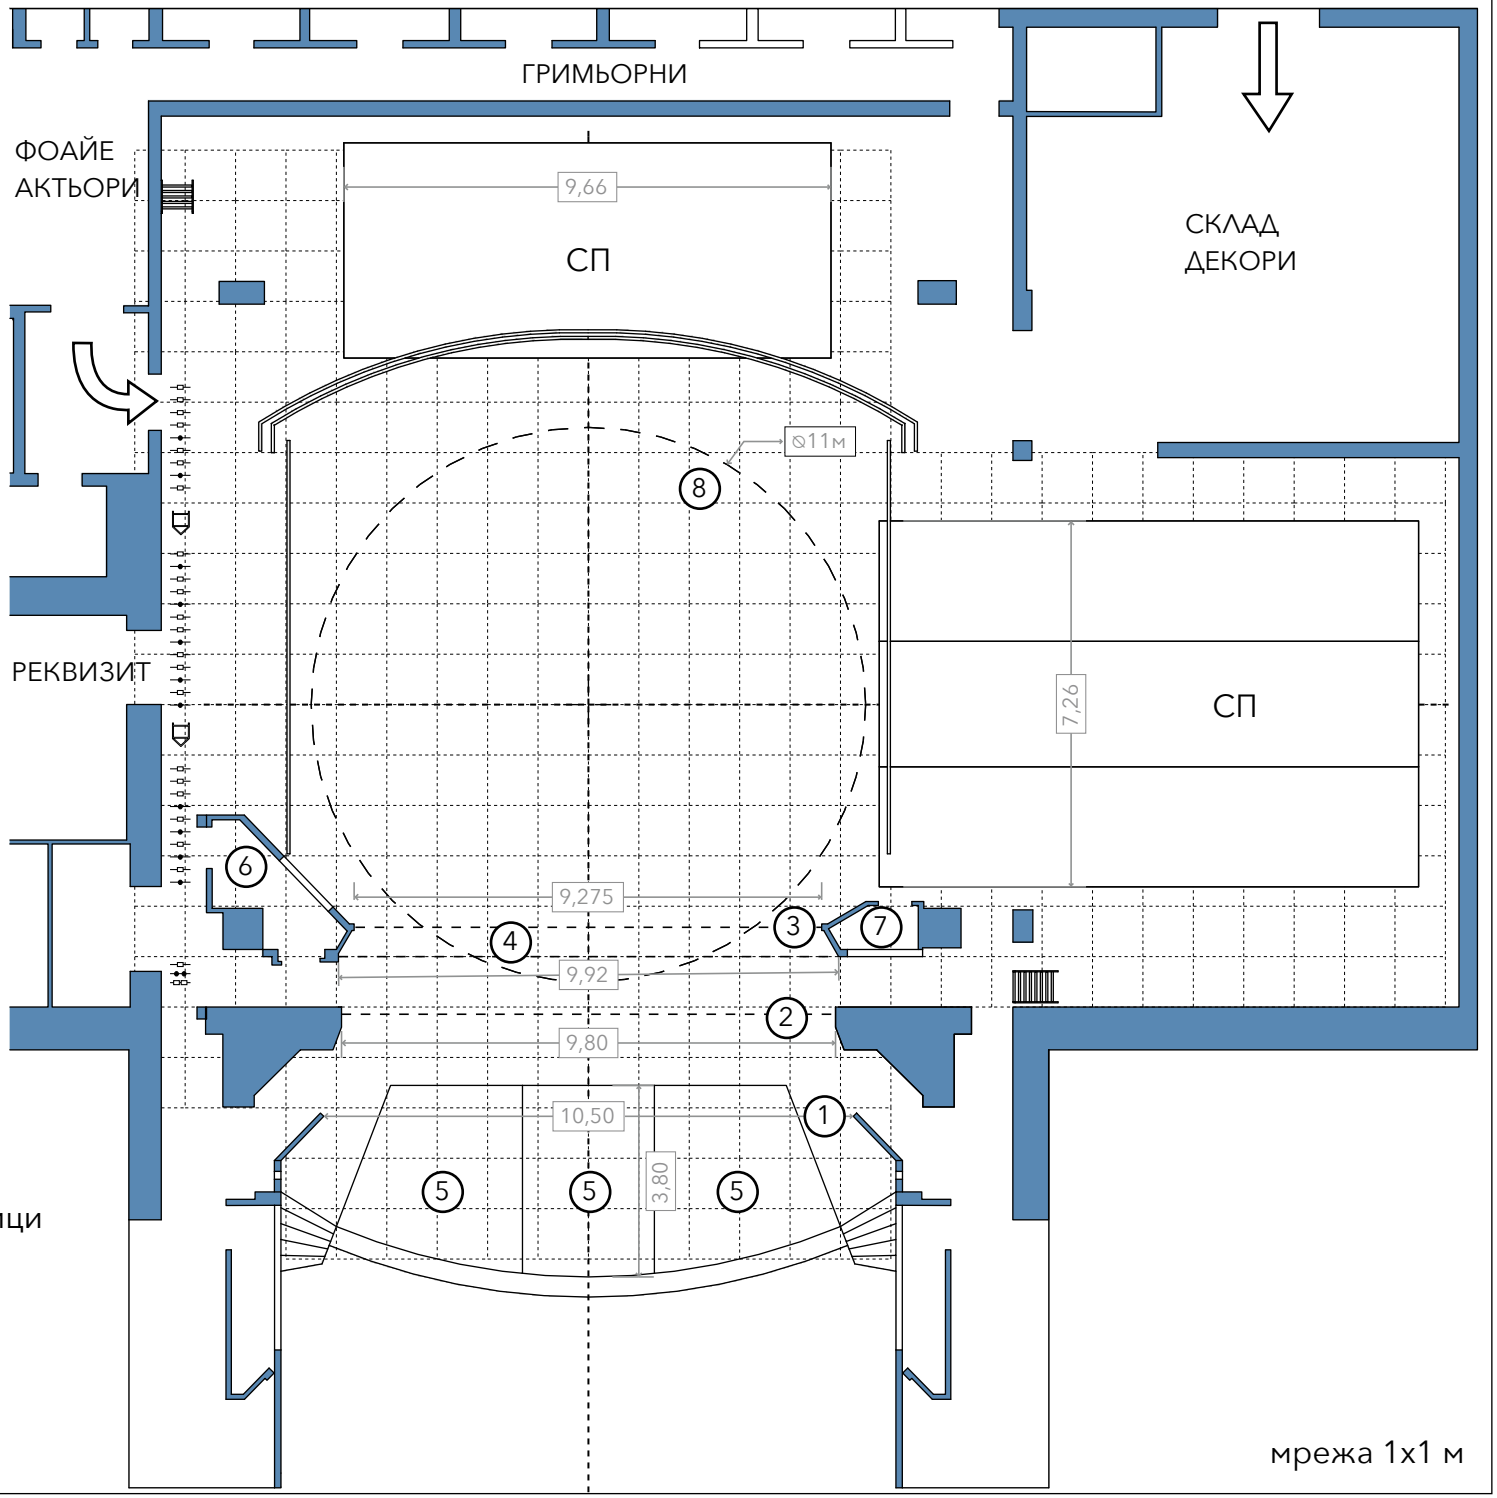

СП - статични платформи, h=0.18м

- Ръчни подемници
- Машини подемници
- Гилотина
- Завеса червена
- Панорамни и кръглощангови подемници
- Осветителни ферми

мрежа 1х1 м

ДРАМАТИЧНО-КУКЛЕН ТЕАТЪР "ИВАН РАДОЕВ" ПЛЕВЕН

М 1:150

1. Архитектурен (бял) портал - 10,5м х 7м
2. Архитектурен (черен) портал - 9.8м х 6.2м
3. Мек (черен) портал - 9.275м
4. Портален осветителен мост - макс. височина 6м
5. Оркестрови подиуми (хидравлични) - мин. -2.20м
6. Помощник режисьор
8. Сценичен кръг ⦰11м (моторно задвижване с регулирана скорост)
9. Панорамни и кръглощангови подемници
10. Ръчни чиги (подемници) 23 бр.
    Машини чиги (подемници) 15 бр.
11. Осветителни ферми
12. Шнурбоден - 16м

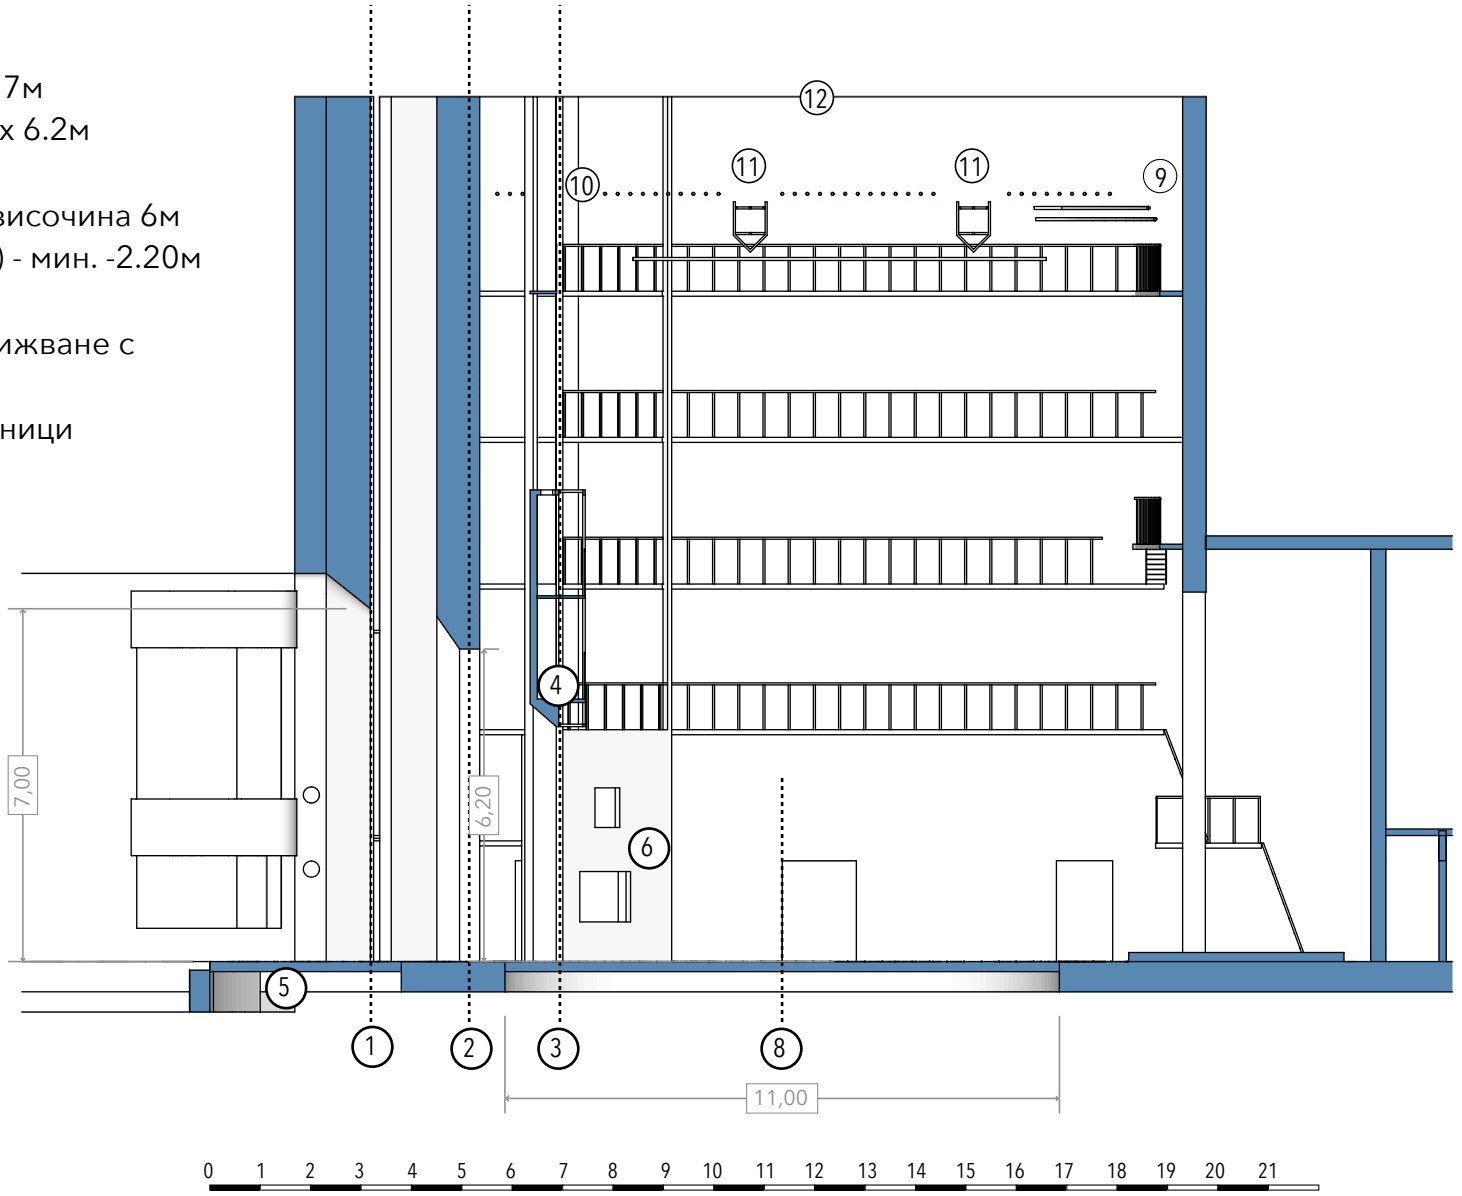

ДРАМАТИЧНО-КУКЛЕН ТЕАТЪР "ИВАН РАДОЕВ" ПЛЕВЕН

М 1:150
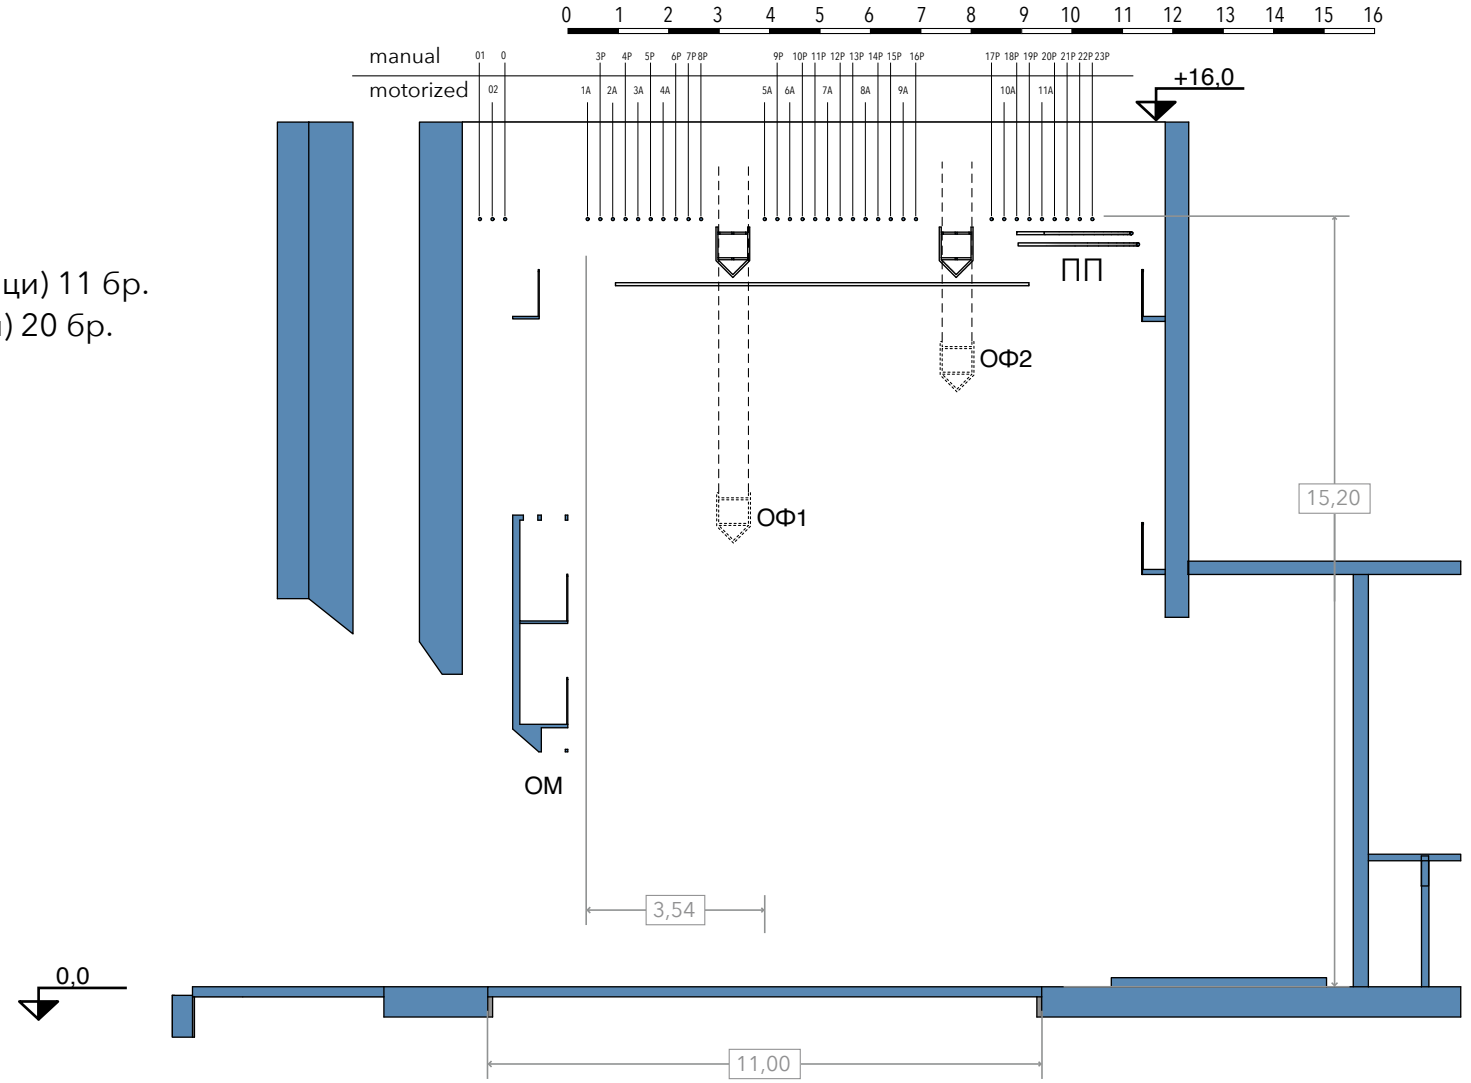
01 - Завеса червена (ръчна)
02 - Гилотина
0 - Нулева чига (ръчна)
1А - 11А - Машини чиги (подемници) 11 бр.
3Р - 23Р - Ръчни чиги (подемници) 20 бр.
ОФ1, ОФ2 - Осветителни ферми
ОМ - Осветителен мост
ПП - Панорамни и кръглощангови подемници