


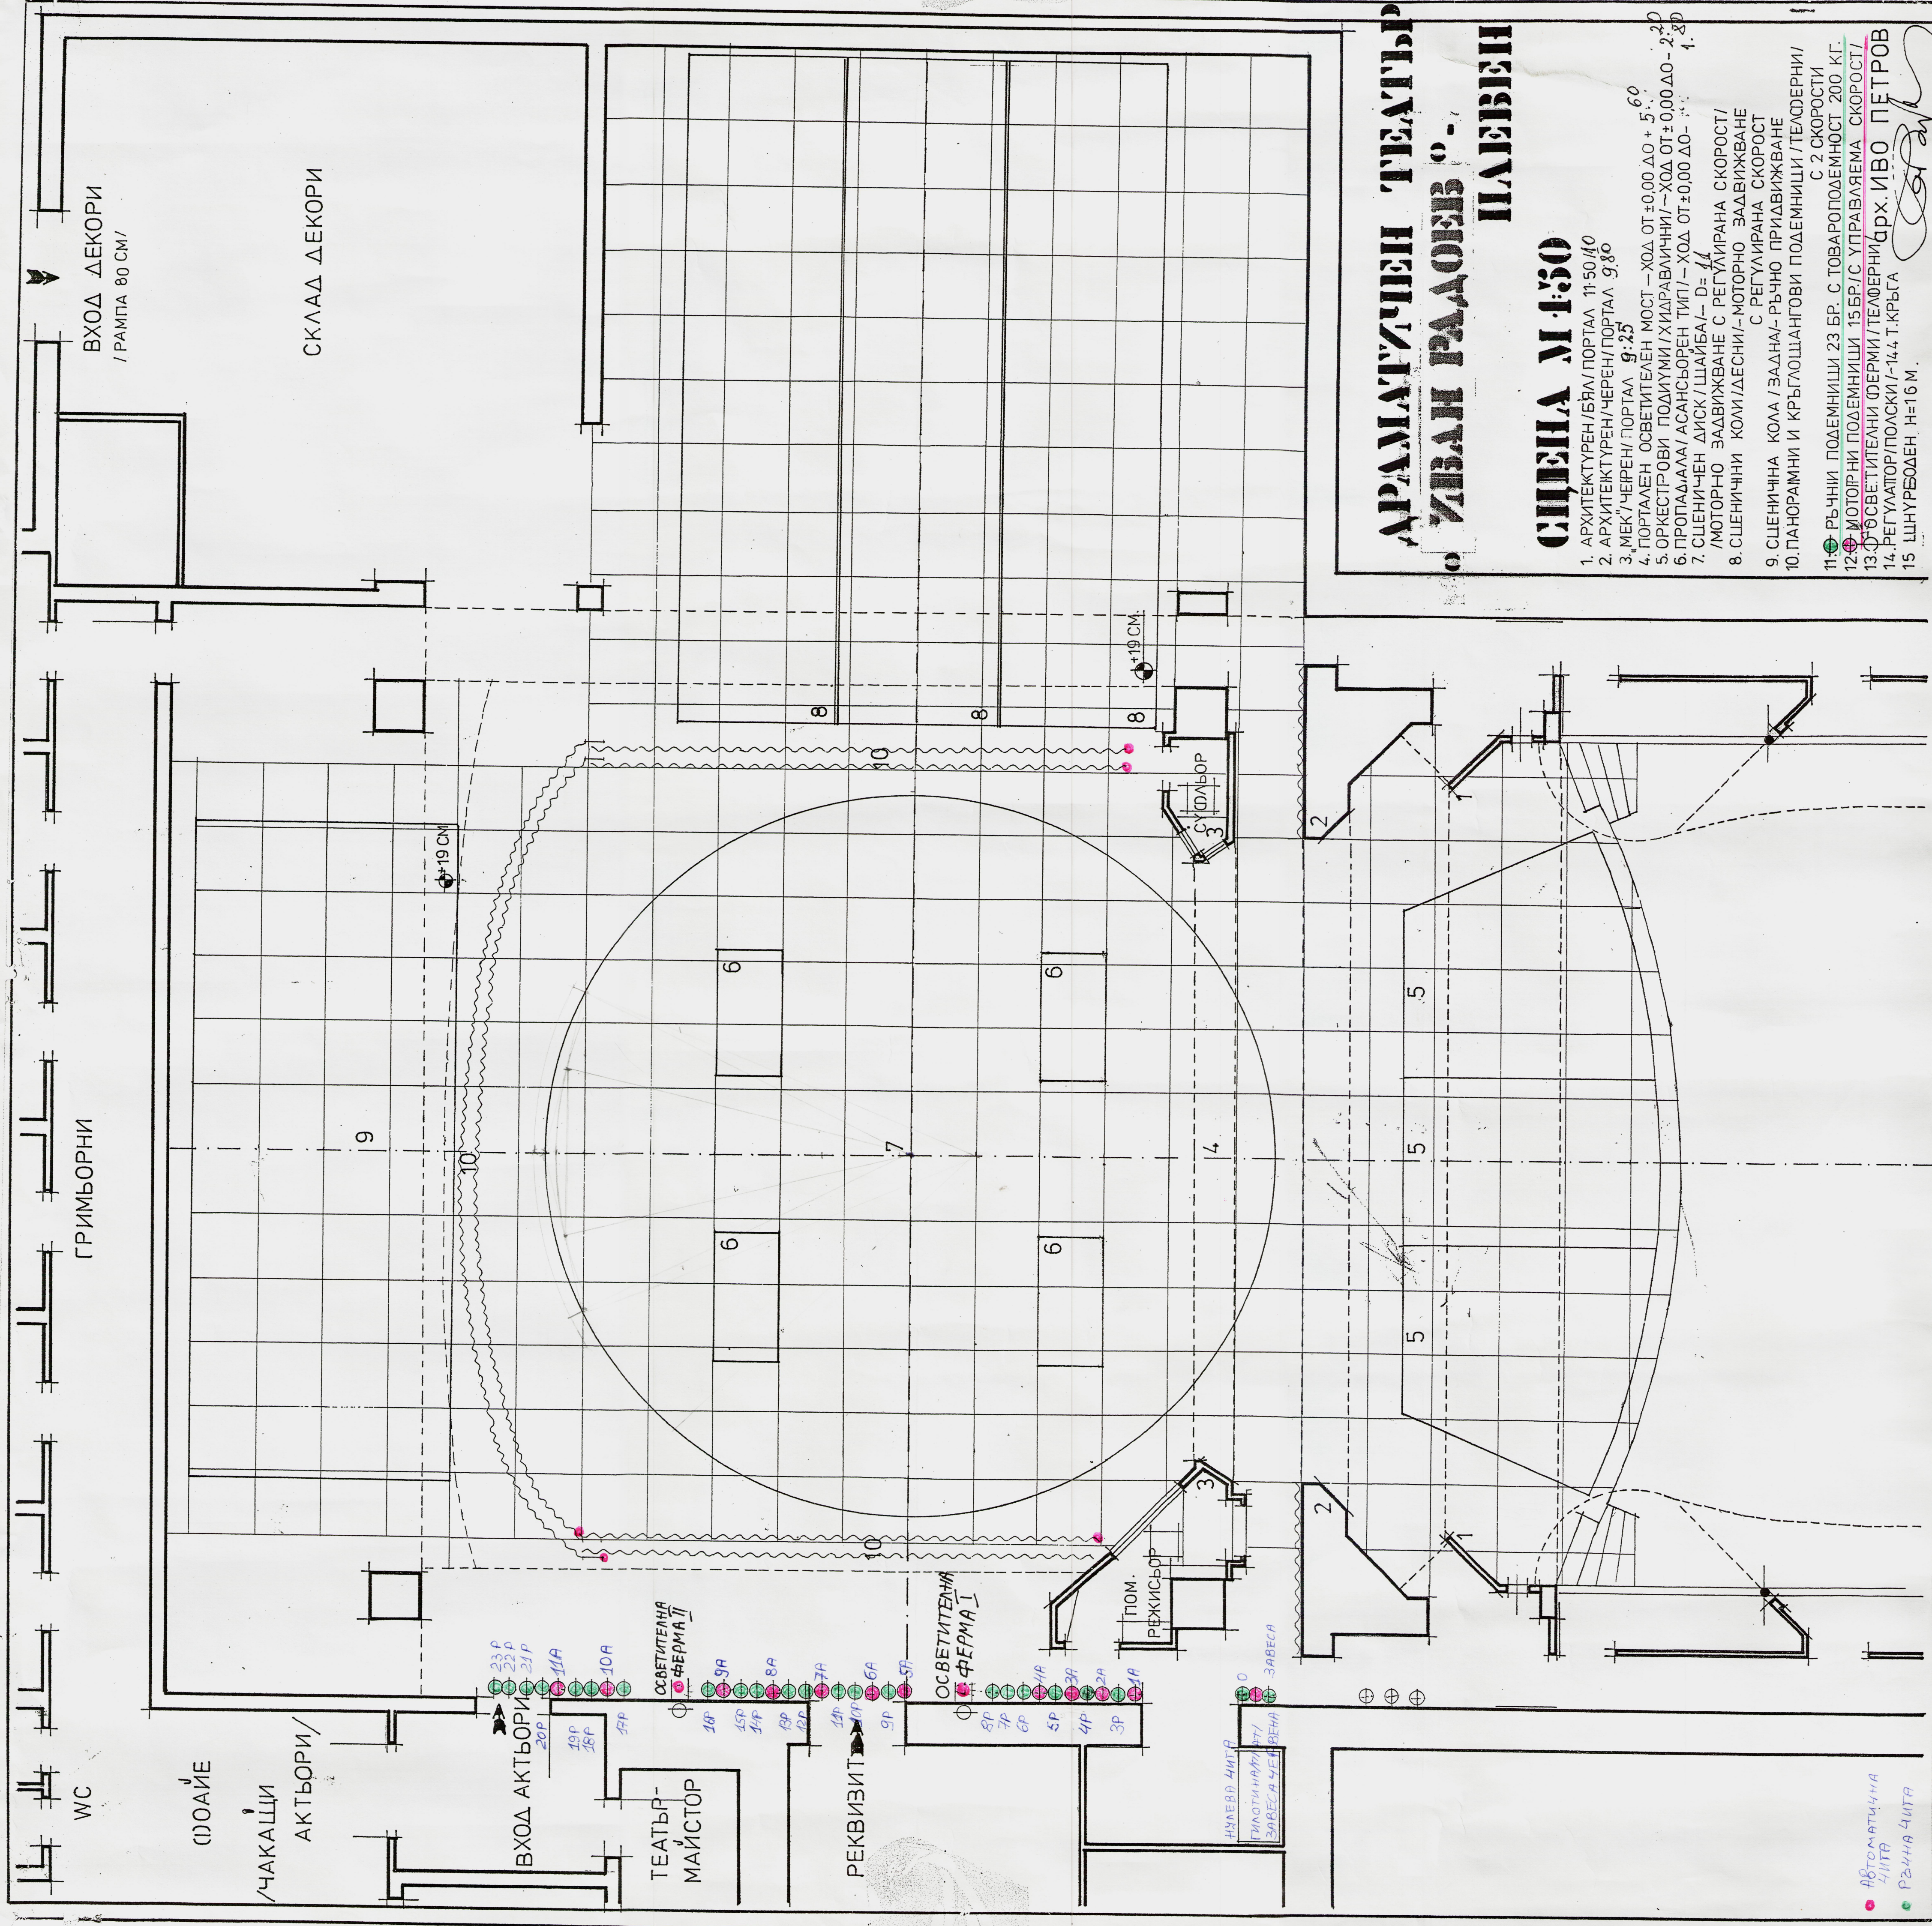

ГРИМЬОРНИ

WC

СТОАЙЕ

ЧАКАЩИ

АКТЬОРИ

ВХОД АКТЬОРИ

ТЕАТЪР-МАЙСТОР

РЕКВИЗИТ

ОСВЕТИТЕЛНА
ФЕРМА I

ПОМ.
РЕЖИСЬОР

НАЧЕВЪР
ПЛОТИНА
ЗАВЕСА

ВХОД ДЕКОРИ
/ РАМПА 80 CM /

СКЛАД ДЕКОРИ

ДРАМАТИЧЕН ТЕАТЪР "ИВАН РАДОВЕЗ" ПЛАН

СЦЕНА М 1:50

- 1. АРХИТЕКТУРЕН / БЪЛ / ПОРТАЛ 11:50/40
- 2. АРХИТЕКТУРЕН / ЧЕРЕН / ПОРТАЛ 9:80
- 3. МЕХ / ЧЕРЕН / ПОРТАЛ 9:25
- 4. ПОРТАЛЕН ОСВЕТИТЕЛЕН МОСТ - ХОД ОТ $\pm 0.00 \Delta 0 + 5.60$
- 5. ОРКЕСТРОВИ ПОДИУМИ / ХИДРАУЛИЧНИ / - ХОД ОТ $\pm 0.00 \Delta 0 - 2.20$
- 6. ПРОПАДАЛА / АСАНСЬОРЕН ТИП / - ХОД ОТ $\pm 0.00 \Delta 0 - 4.80$
- 7. СЦЕНИЧЕН ДИСК / ШАЙБА / - D = 14
- 8. СЦЕНИЧНО ЗАДВИЖВАНЕ С РЕГУЛИРАНА СКОРОСТ / МОТОРНО ЗАДВИЖВАНЕ С РЕГУЛИРАНА СКОРОСТ
- 9. СЦЕНИЧНА КОЛА / ЗАДНА / - РЪЧНО ПРИДВИЖВАНЕ
- 10. ПАНОРАМНИ И КРЪГЛОШАГОВИ ПОДЕМНИЦИ / ТЕЛДЕРНИ / С 2 СКОРОСТИ
- 11. РЪЧНИ ПОДЕМНИЦИ 23 БР. С ТОВАРОПОДЕМНОСТ 200 КГ
- 12. МОТОРНИ ПОДЕМНИЦИ 15 БР. / С УПРАВЛЯЕМА СКОРОСТ /
- 13. ОСВЕТИТЕЛНИ ФЕРМИ / ТЕЛДЕРНИ /
- 14. РЕГУЛАТОР / ПОЛСКИ / - 144 Т. КРЪСА
- 15. ЦНУРЕБОН, H=16 М.

АВТОМАТИЧНА
ЦИТА
РЪЧНА ЦИТА

ИВАН РАДОВЕЗ